


VILLA'S TEGAL CANGKRING NEGARA, WEST BALI

TE KOOP
v.a. € 101.000,-
GROND : FREE HOLD



11 Luxury Villa's gelegen op een prachtige locatie, direct aan het strand van Delod Berawah, West Bali. De villa's worden omringd door rijstvelden en een breed strand. Dankzij een unieke samenloop van de rivier en de zee kunt u van uw privacy genieten.

Iedere villa heeft een stijlvol entree, een sfeervolle woonkamer met open keuken, toilet, luxe compleet ingerichte badkamer met groot ligbad en afzonderlijke douche, vaste wastafel en toilet, kleedruimte. Stijlvolle tuin met zwembad.

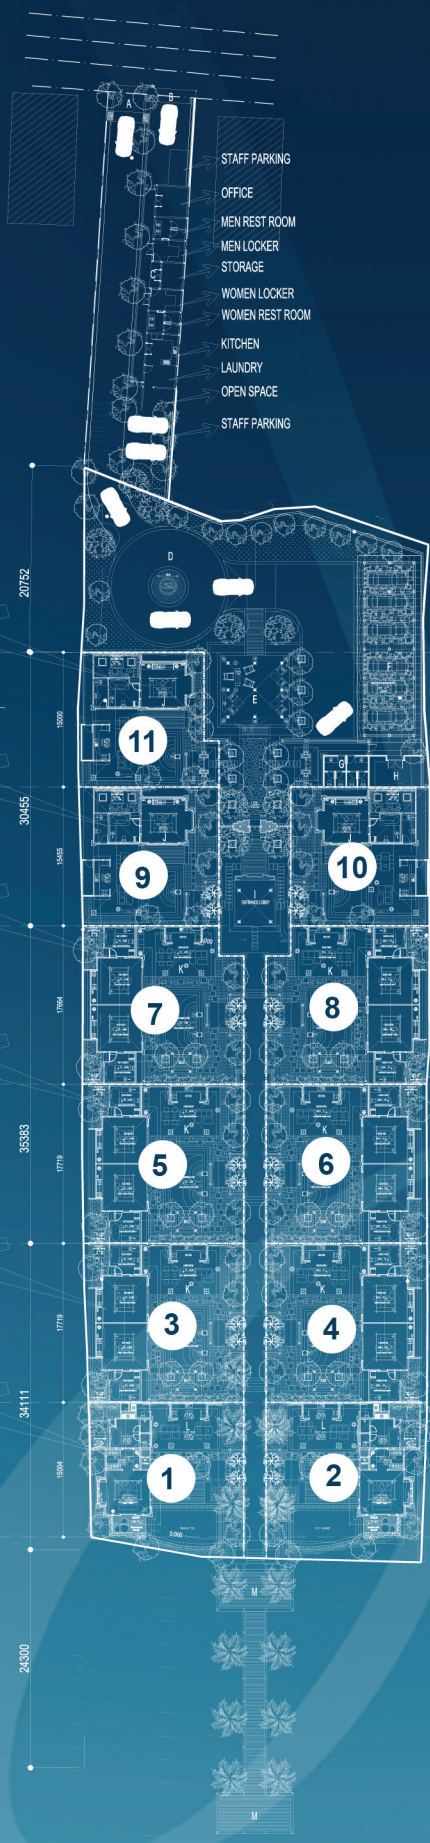

LEGEND :

- A MAIN ENTRANCE
- B SIDE ENTRANCE
- C BACK OF HOUSE
- D COURTYARD
- E LOBBY
- F CARPORT
- G REST ROOM
- H BUTLER
- I LOUNGE
- J VILLA 1 (one bed room)
- K VILLA 2 (two bed room)
- L VILLA 3 (one bed room / honeymoon room)
- M OPEN DECKING

LAY OUT PLAN (alternatif 3)

SCALE 1:200

-0.800 PRELIMINARY DESIGN - ARCHITECTURAL - TEGAL CANGKRING VILLA PROJECT

P R I J S PER VILLA FREE HOLD

Villa 1 en Villa 2	€ 128.000,-
Villa 3 en Villa 4	€ 120.000,-
Villa 5 en Villa 6	€ 125.000,-
Villa 7 en Villa 8	€ 115.000,-
Villa 9 en Villa 10	€ 103.000,-
Villa 11	€ 101.000,-

A. ONE BED ROOM VILLA (3 UNIT)

Building size	
* Bed Room	: 4.00 x 4.25 m ²
* Bathroom	: 3.00 x 3.00 m ²
* Living Room & Kitchen	: 4.00 x 6.00 m ²
* Decking Pool	: 1.00 x 3.00 m ²
Pool size	: 3.00 x 5.00 m ²

A1. One Bed Room Villa * Villa nr. 11 € 101.000,-
Land size : 218.00 m²

A2. One Bed Room Villa * Villa nr. 9 € 103.000,-
Land size : 238.00 m²

A3. One Bed Room Villa * Villa nr. 10 € 103.000,-
Land size : 239.00 m²

B. TWO BED ROOM VILLA (6 UNIT)

Building size	
* Bed Room 1	: 4.25 x 4.50 m ²
* Bathroom 1	: 3.00 x 3.00 m ²
* Bed Room 2	: 4.25 x 4.50 m ²
* Bathroom 2	: 3.00 x 3.00 m ²
* Living Room & Kitchen	: 4.00 x 6.00 m ²
* Decking Pool	: 1.00 x 3.00 m ²
Pool size	: 3.00 x 6.00 m ²

B1. Two Bed Room Villa * Villa nr. 7 € 115.000,-
Land size : 308.00 m²

B2. Two Bed Room Villa * Villa nr. 8 € 115.000,-
Land size : 311.00 m²

B3. Two Bed Room Villa * Villa nr. 5 € 125.000,-
Land size : 318.00 m²

B4. Two Bed Room Villa * Villa nr. 6 € 125.000,-
Land size : 317.00 m²

B5. Two Bed Room Villa * Villa nr. 3 € 120.000,-
Land size : 311.00 m²

B6. Two Bed Room Villa * Villa nr. 4 € 120.000,-
Land size : 318.00 m²

C. HONEY MOON ROOM VILLA (2 UNIT)

Building size	
* Bed Room	: 4.25 x 5.00 m ²
* Bathroom	: 3.00 x 3.00 m ²
* Decking Bed Room	: 1.00 x 4.25 m ²
* Living Room & Kitchen	: 4.00 x 6.00 m ²
* Decking Pool	: 1.00 x 6.00 m ²
Pool size	: 3.00 x 6.00 m ²

C1. Honey Moon Villa * Villa nr. 1 € 128.000,-
Land size : 280.00 m²

C2. Honey Moon Villa * Villa nr. 2 € 128.000,-
Land size : 310.00 m²



TYPE ONE BEDROOM VILLA



TYPE TWO BEDROOM VILLA

VOOR INFO:

* DESI real estate service Marion Sasabone, 06 27006235
www.desi-real-estate-service.nl
info@desi-real-estate-service.nl

* DEVA property Wiwiek Wiratha, 06 51843201
www.devagroup.nl
info@devagroup.nl



TYPE HONEYMOON VILLA